

Ábrahámhegy


Magyar Közút Nonprofit Zrt. kezelésű

71. sz. másodrendű fűt

belterületi szakasza

nyílt árkos csapadékvízvezetéssel

B.IV.b.C.

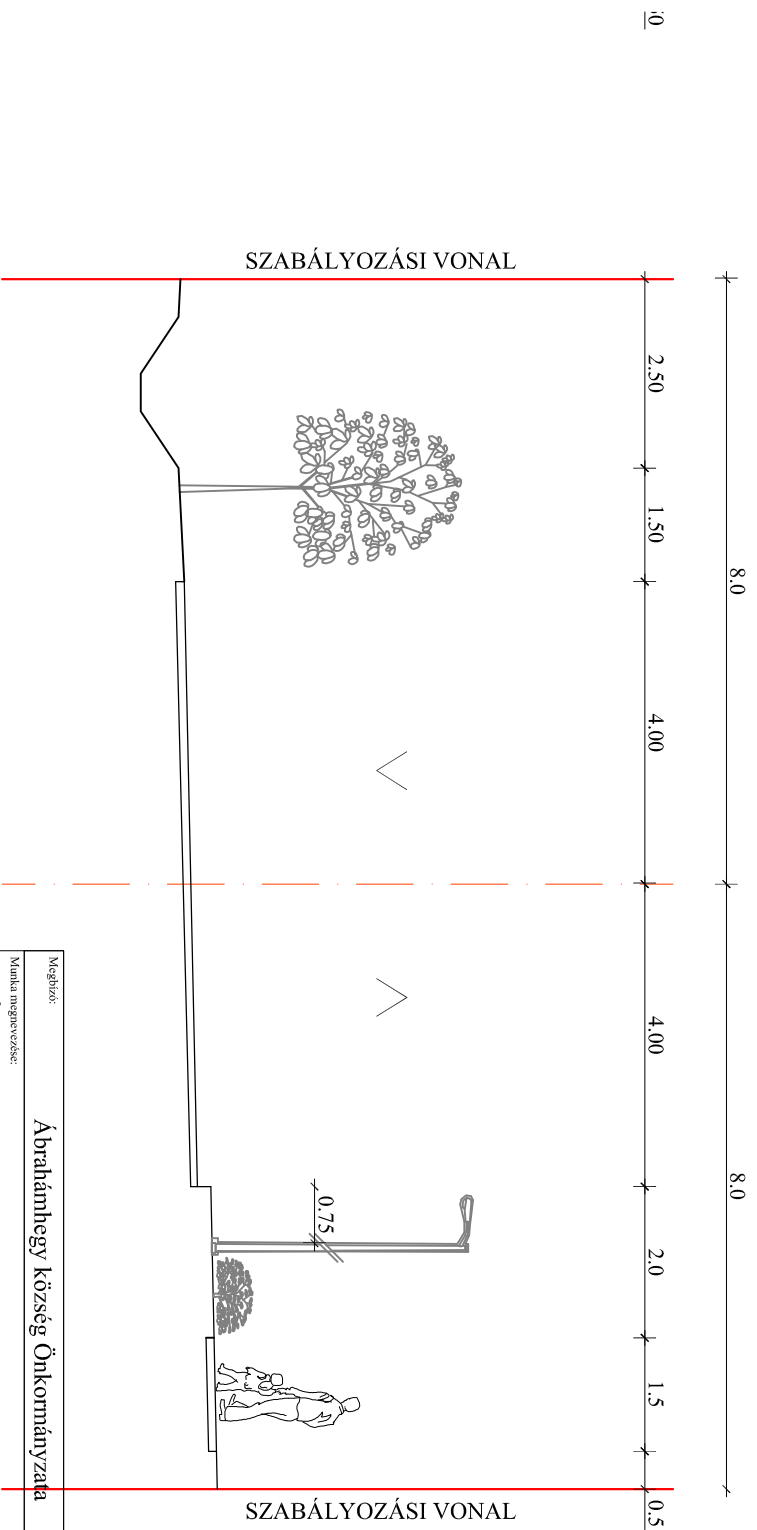

"Készült az állami adatok felhasználásával."

Meghívót:	Ábrahámhegy község Önkormányzata	Közfeladat-szervező: Stucz Mihály TR-k-T/19-0117	Művelőanyag: M=1:100
Munka megnevezése:	Ábrahámhegy településrendezési terv módosítás	Feladat elvégzésének időpontja:	Dátum: 2012. november
Munkatárs:	JELLEMEZŐ KERESZTMETSZEITEK	Feladat elvégzésének helye:	UKSZ-5.
Generáltervező:	General tervező: Németh Ferenc okl. építészmérnök PL ANTEUS Kft. tel.:06-87-568 068 E-mail: panteus@panteus.hu	Térképalkotó: Varga Orsolya településtervező	