




A Btv. 4/ 8. melléklet lehatárolása
Felszíni szennyezésre fokozottan érzékeny terület
övezete (SZ-1)

Módosuló terület határa és száma
Felszíni szennyezésre fokozottan érzékeny terület

Az Állami Főépítész adatszolgáltatása alapján a SZ-1
terület nagysága: **1162,54 ha**

A lehatárolás során mért adat: **1182,6 ha**

A mért adat aránya a megadotthoz: **101,7 %**

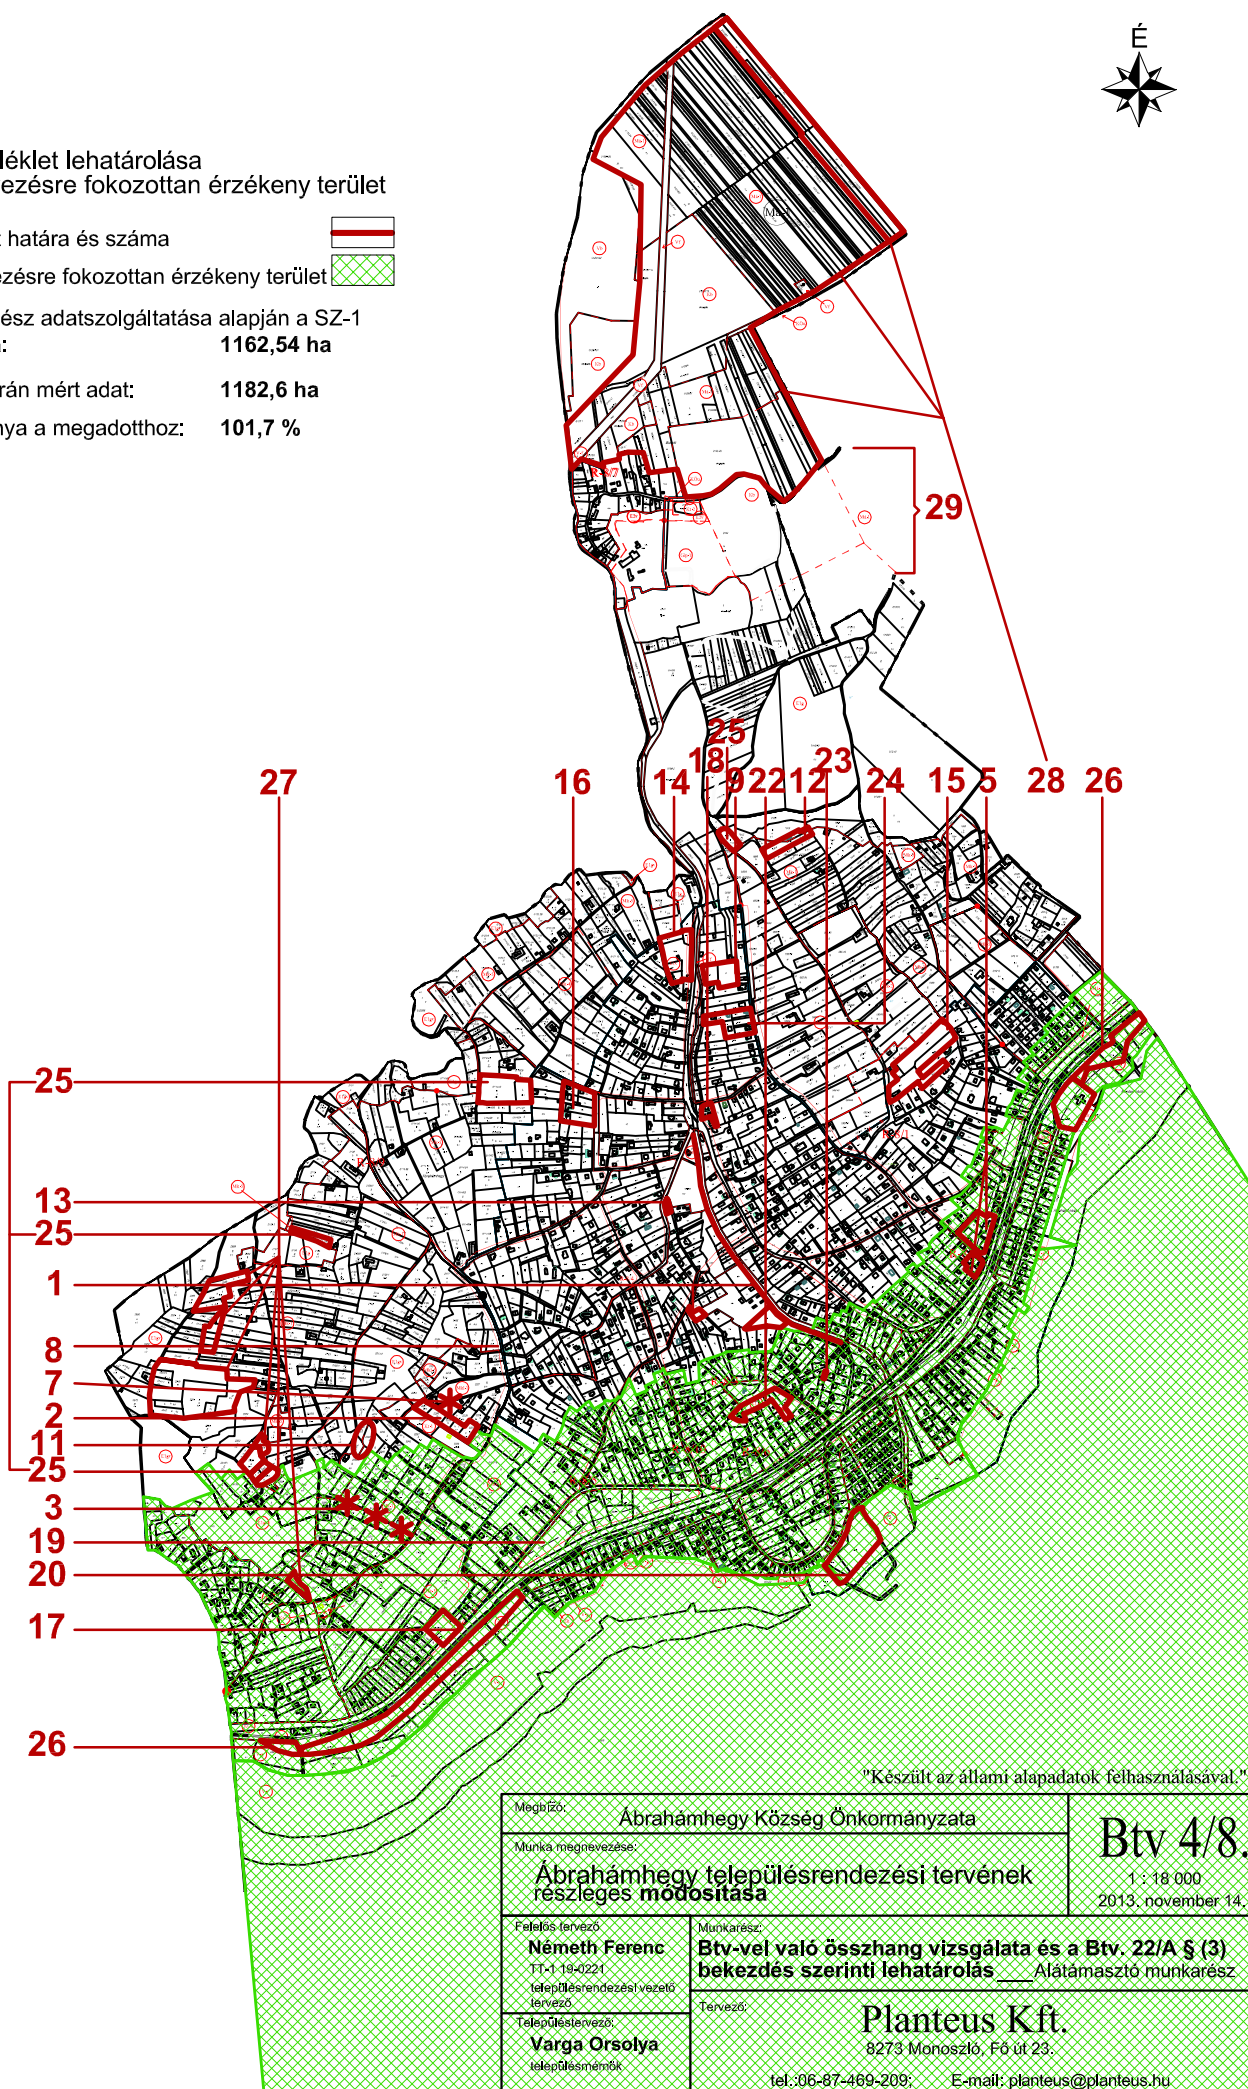

"Készült az állami alapadatok felhasználásával."

Megíró: Abrahamhegy Község Önkormányzata		Btv 4/8. 1 : 18 000 2013. november 14.
Munka megnevezése: Abrahamhegy településrendezési tervének részleges módosítása		
Felelős tervező: Németh Ferenc TT-1 18-0221 településrendezési vezető tervező	Munkarész: Btv.-vel való összhang vizsgálata és a Btv. 22/A § (3) bekezdés szerinti lehatárolás Alátámasztó munkarész	Tervező: Planteus Kft. 8273 Monoszló, Fő út 23: tel.: 06-87-469-209; E-mail: planteus@planteus.hu
Településfejlesztő: Varga Orsolya településmérnök		