

# Ábrahámhegy


Magyar Közút Nonprofit Zrt. kezelésű

## 71. sz. másodrendű főút

belterületi szakasza

zárt rendszerű csapadékvíz-elvezetéssel

### B.IV.b.C.

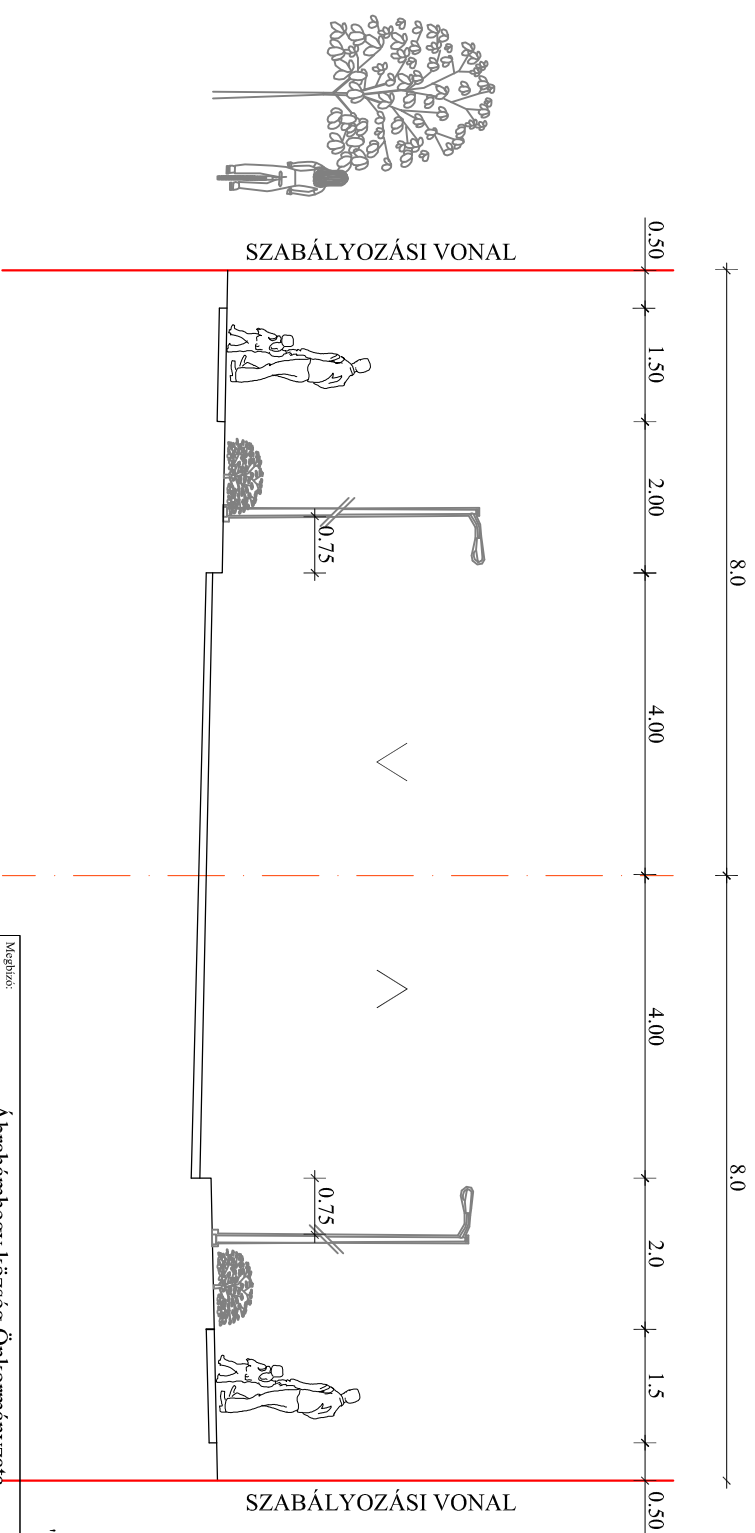

"Készült az állami alapadatok felhasználásával."

Meghívó:	Ábrahámhegy község Önkormányzata		Közelírók/szervező:	Művelemny:
Munka megnevezése:	Ábrahámhegy településrendezési terv módosítás		Szűcs Mihály TR-k-T/1(9-01) 17 órl. építésmunkák	Dátum: 2012. november
Munkatárs:	JELLEMEZŐ KERESZTNEVSZÉTEK		Feladók nevei:	
Generalizáció:	General tervező:	PLANTEUS Kft. 8273 Monostor, Fő ut. 23. tel.:06-87-568 068 E-mail: plantus@plantus.hu	Németi Ferenc órl. építésmunkák tel.:06-31-309231 órl. építésmunkák vezető írvető	
	Teljesítmények:		Teljesítmények:	
			Varga Orsolya teljesítmények	
UKSZ-4.				