



A Btv. 4/1. melléklet pontosítása  
Magterület övezete (Ö-1) valamint  
a puffer terület övezete (Ö-3)


Módosuló terület határa és száma

Magterület övezete és magterület övezetébe

tartozó felszíni víz

Pufferterület övezete

Az Állami Főépítész adatszolgáltatása alapján az övezetek nagysága:	<b>Ö-1</b> 1092,46 ha	<b>Ö-3</b> 123,04 ha
A lehatárolás során mért adat:	1117,2 ha	124,59 ha
A mért adat aránya a megadotthoz:	<b>102,26%</b>	<b>101,2%</b>

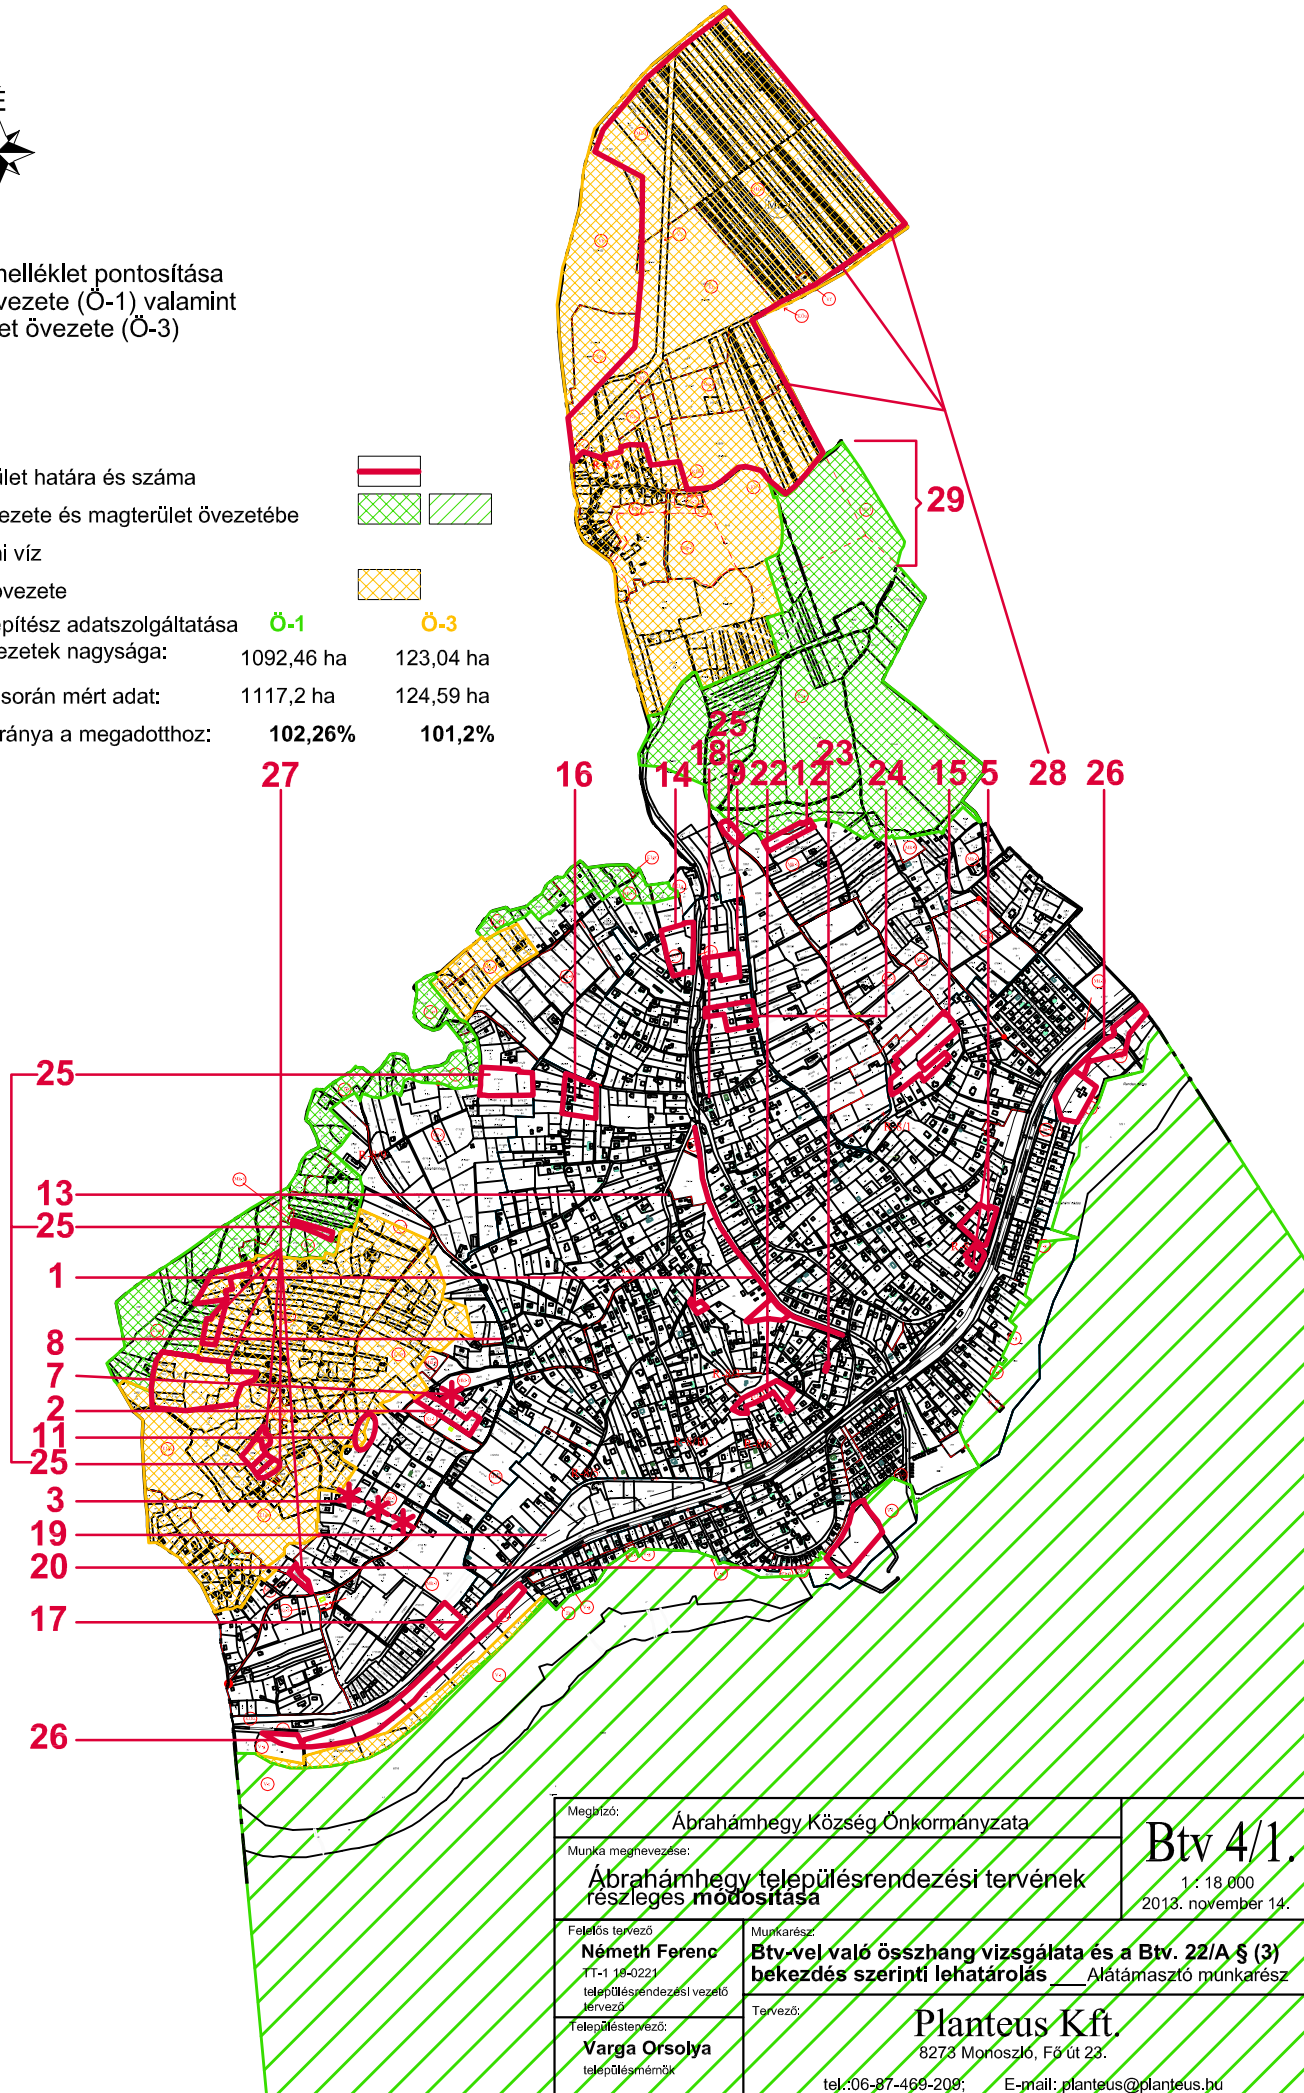

Megbízó:	Ábrahámhegy Község Önkormányzata		<b>Btv 4/1.</b> 1 : 18 000 2013. november 14.
Munka megnevezése:	Ábrahámhegy településrendezési tervének részleges módosítása		
Feladós tervező: <b>Németh Ferenc</b> TT-1 18-0221	Munkarész:	<b>Btv.-vel való összhang vizsgálata és a Btv. 22/A § (3) bekezdés szerinti lehatárolás</b> Alátámasztó munkarész	
településrendezési vezető tervező	Tervező:		
Településtervező: <b>Varga Orsolya</b> település-mémők	<b>Planteus Kft.</b> 8273 Monoszló, Fő út 23. tel.: 06-87-469-209; E-mail: planteus@planteus.hu		