

epitesugy@abrahamhegy.hu

Feladó: "Miklós Németh" <nemethmiki.nbk@gmail.com>
Dátum: 2020. augusztus 10., hétfő 18:27
Címzett: <epitesugy@abrahamhegy.hu>
Melléklet: Kérelem Ábrahámhegy Önkormányzat.pdf
Tárgy: Kéreklem

Tisztelt Építésügyi Hivatal !
Mellékelten küldöm a telekredezési eljáráshoz a kérelmet.
Köszönettel Németh Miklós

Budaörsi Községi Önkormányzat Hivatal		
Érkezett: 6/1353-3/2020		
/20		Melléklet szám:
Előszám:	Utószám:	Előadó: S.M.

Kérelem

Tisztelt ábrahámhegyi képviselő testület. Azzal a kéréssel fordulok Önökhöz, hogy Ábrahámhegy Alma utca 385/14 hrsz alatt épülő ingatlan lakhatási engedélyének megszerzéséhez, telek határrendezési és változási engedélyre lenne szükségünk.

Építető: Némethné Gombás Zita és Németh Miklós

Lakcím: 9330 Kapuvár vasút sor 13.

Tel: +36-70-3102462

A felmerülő költségeket és tervezési díjat az építető fizeti.

Némethné Gombás Zita:

Némethné Gombás Zita

Németh Miklós:

Németh Miklós

Köszönettel Németh Miklós és neje

Kapuvár 2020.08.10.




E-közmű

Megjegyzés: Térkép nyomtatás

E-KÖZMŰ



M = 1:500

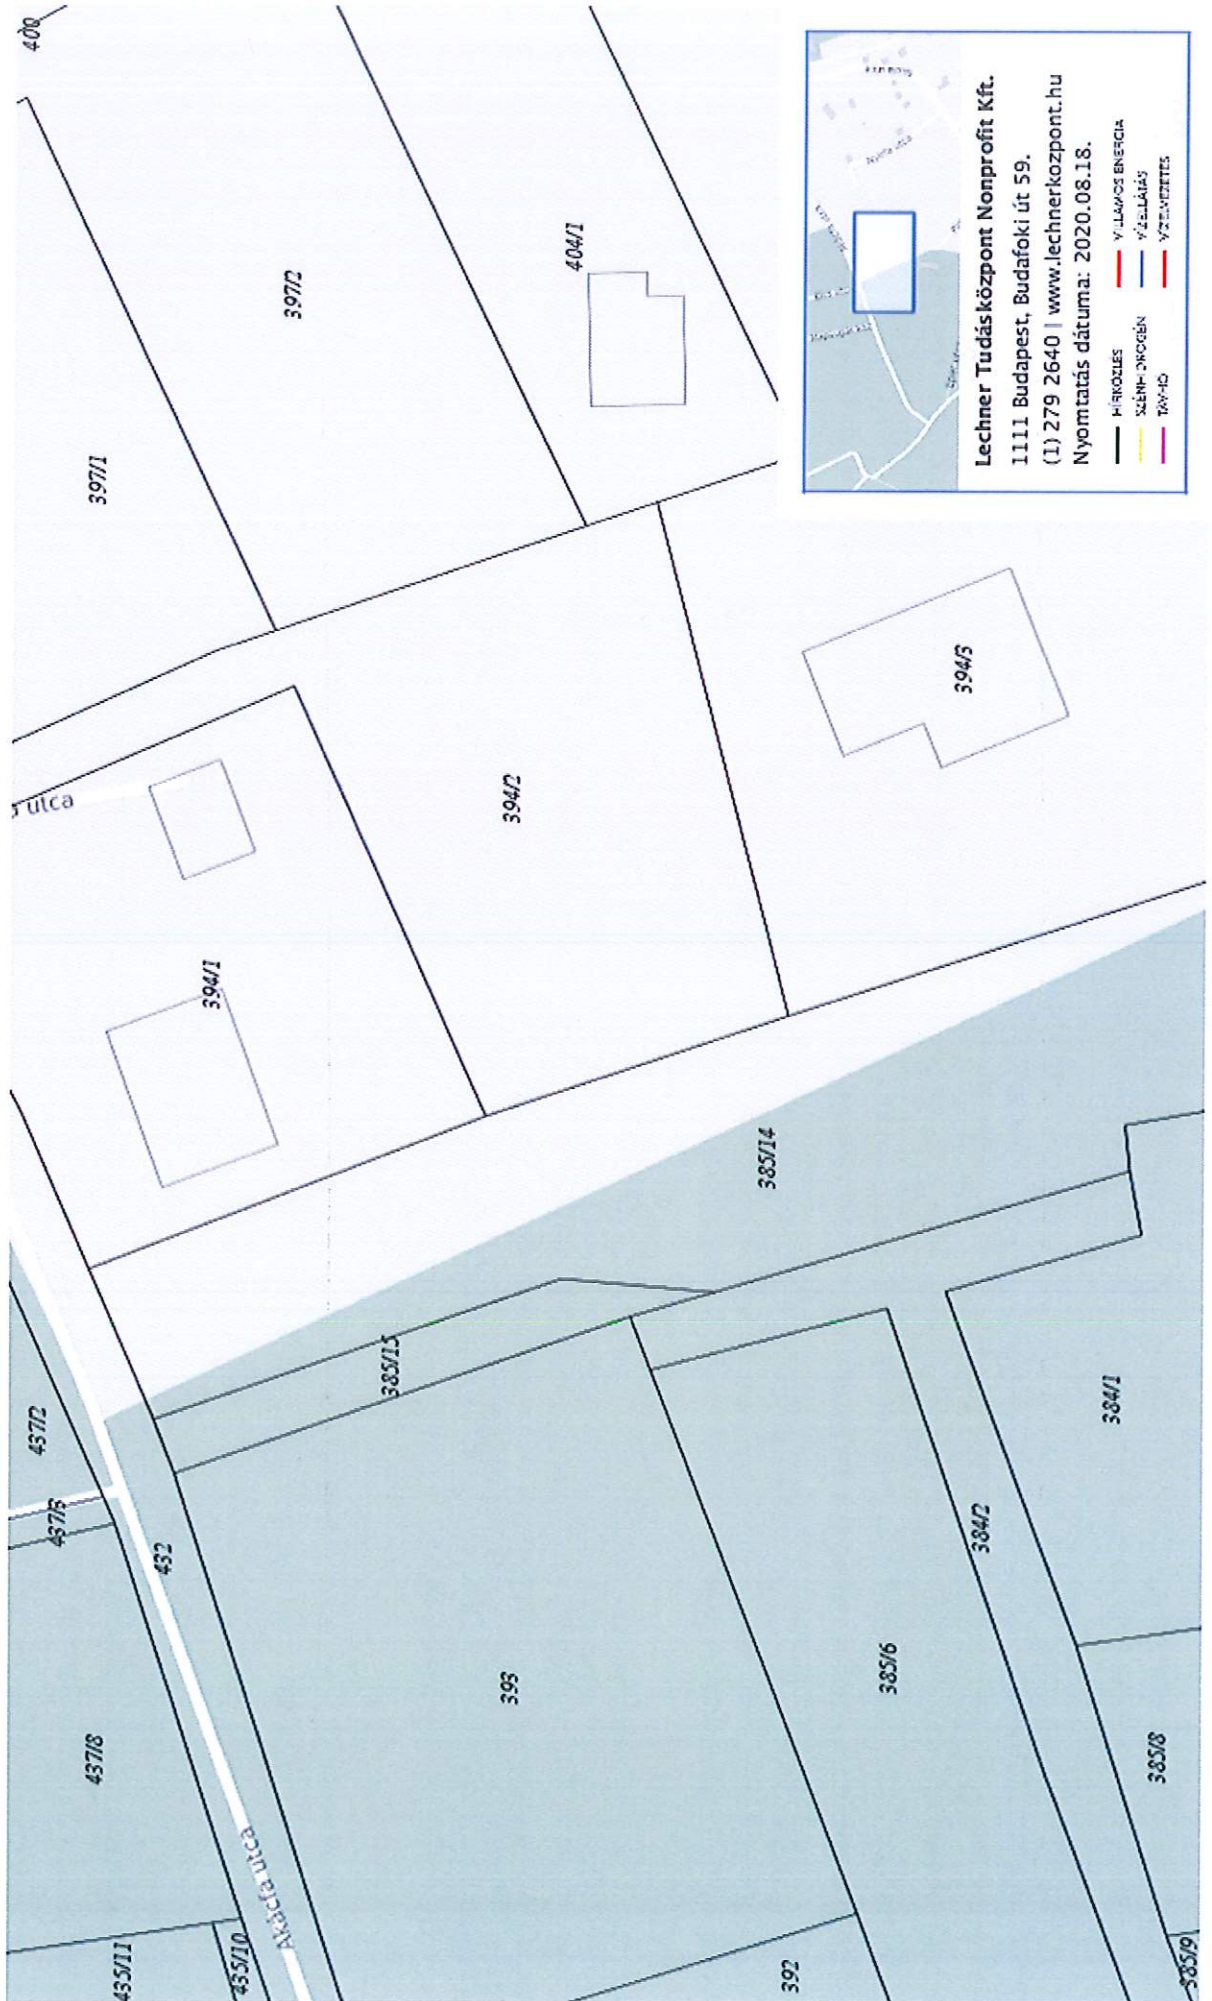


Lechner Tudás Központ Nonprofit Kft.

1111 Budapest, Budafoki út 59.

(1) 279 2640 | www.lechnerkozpont.hu

Nyomtatás dátuma: 2020.08.18.

- GÁZ
- VILLAMOS ENERGIA
- SZÉN-DIOXID
- VÍZELLÁTÁS
- TÁV-HE
- VÍZELVEZTÉS

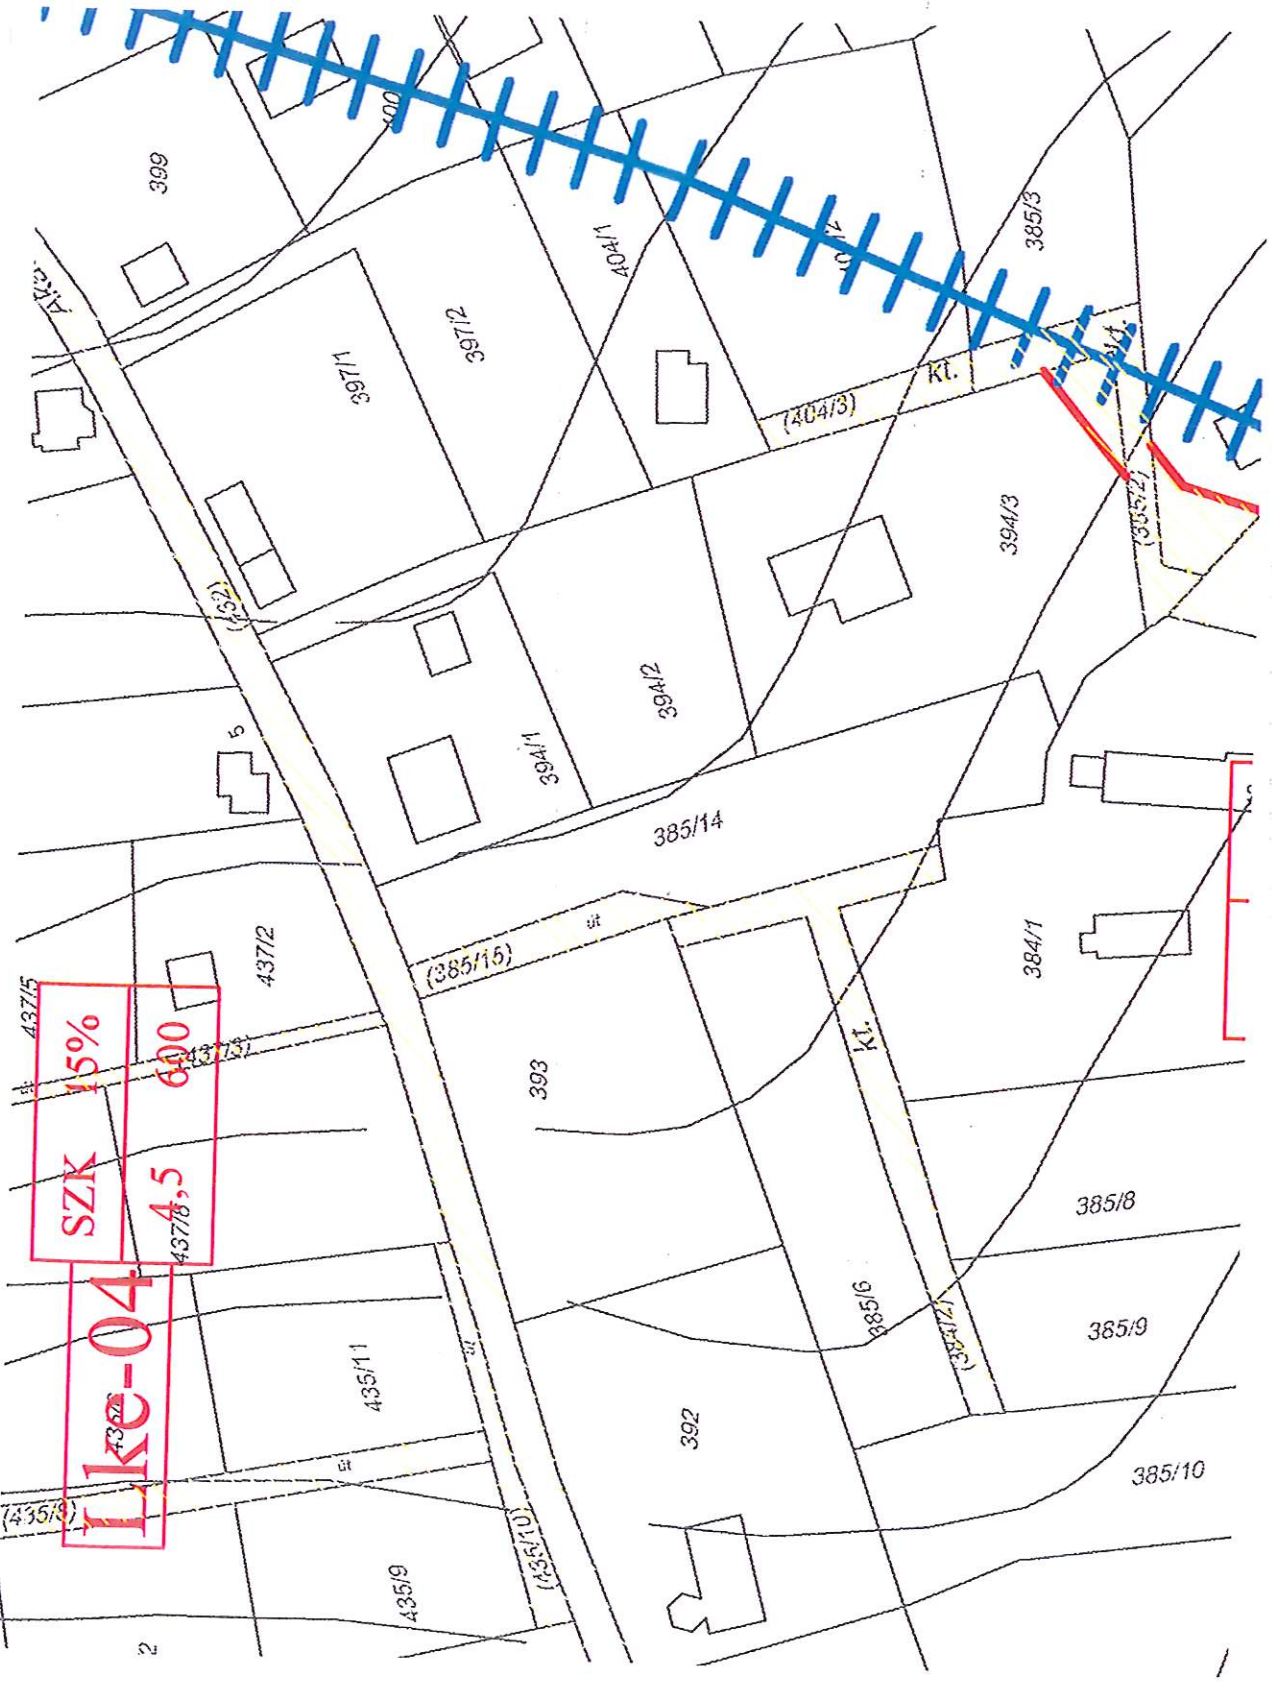

SZK 15%
437/6,5 600

Ike-04