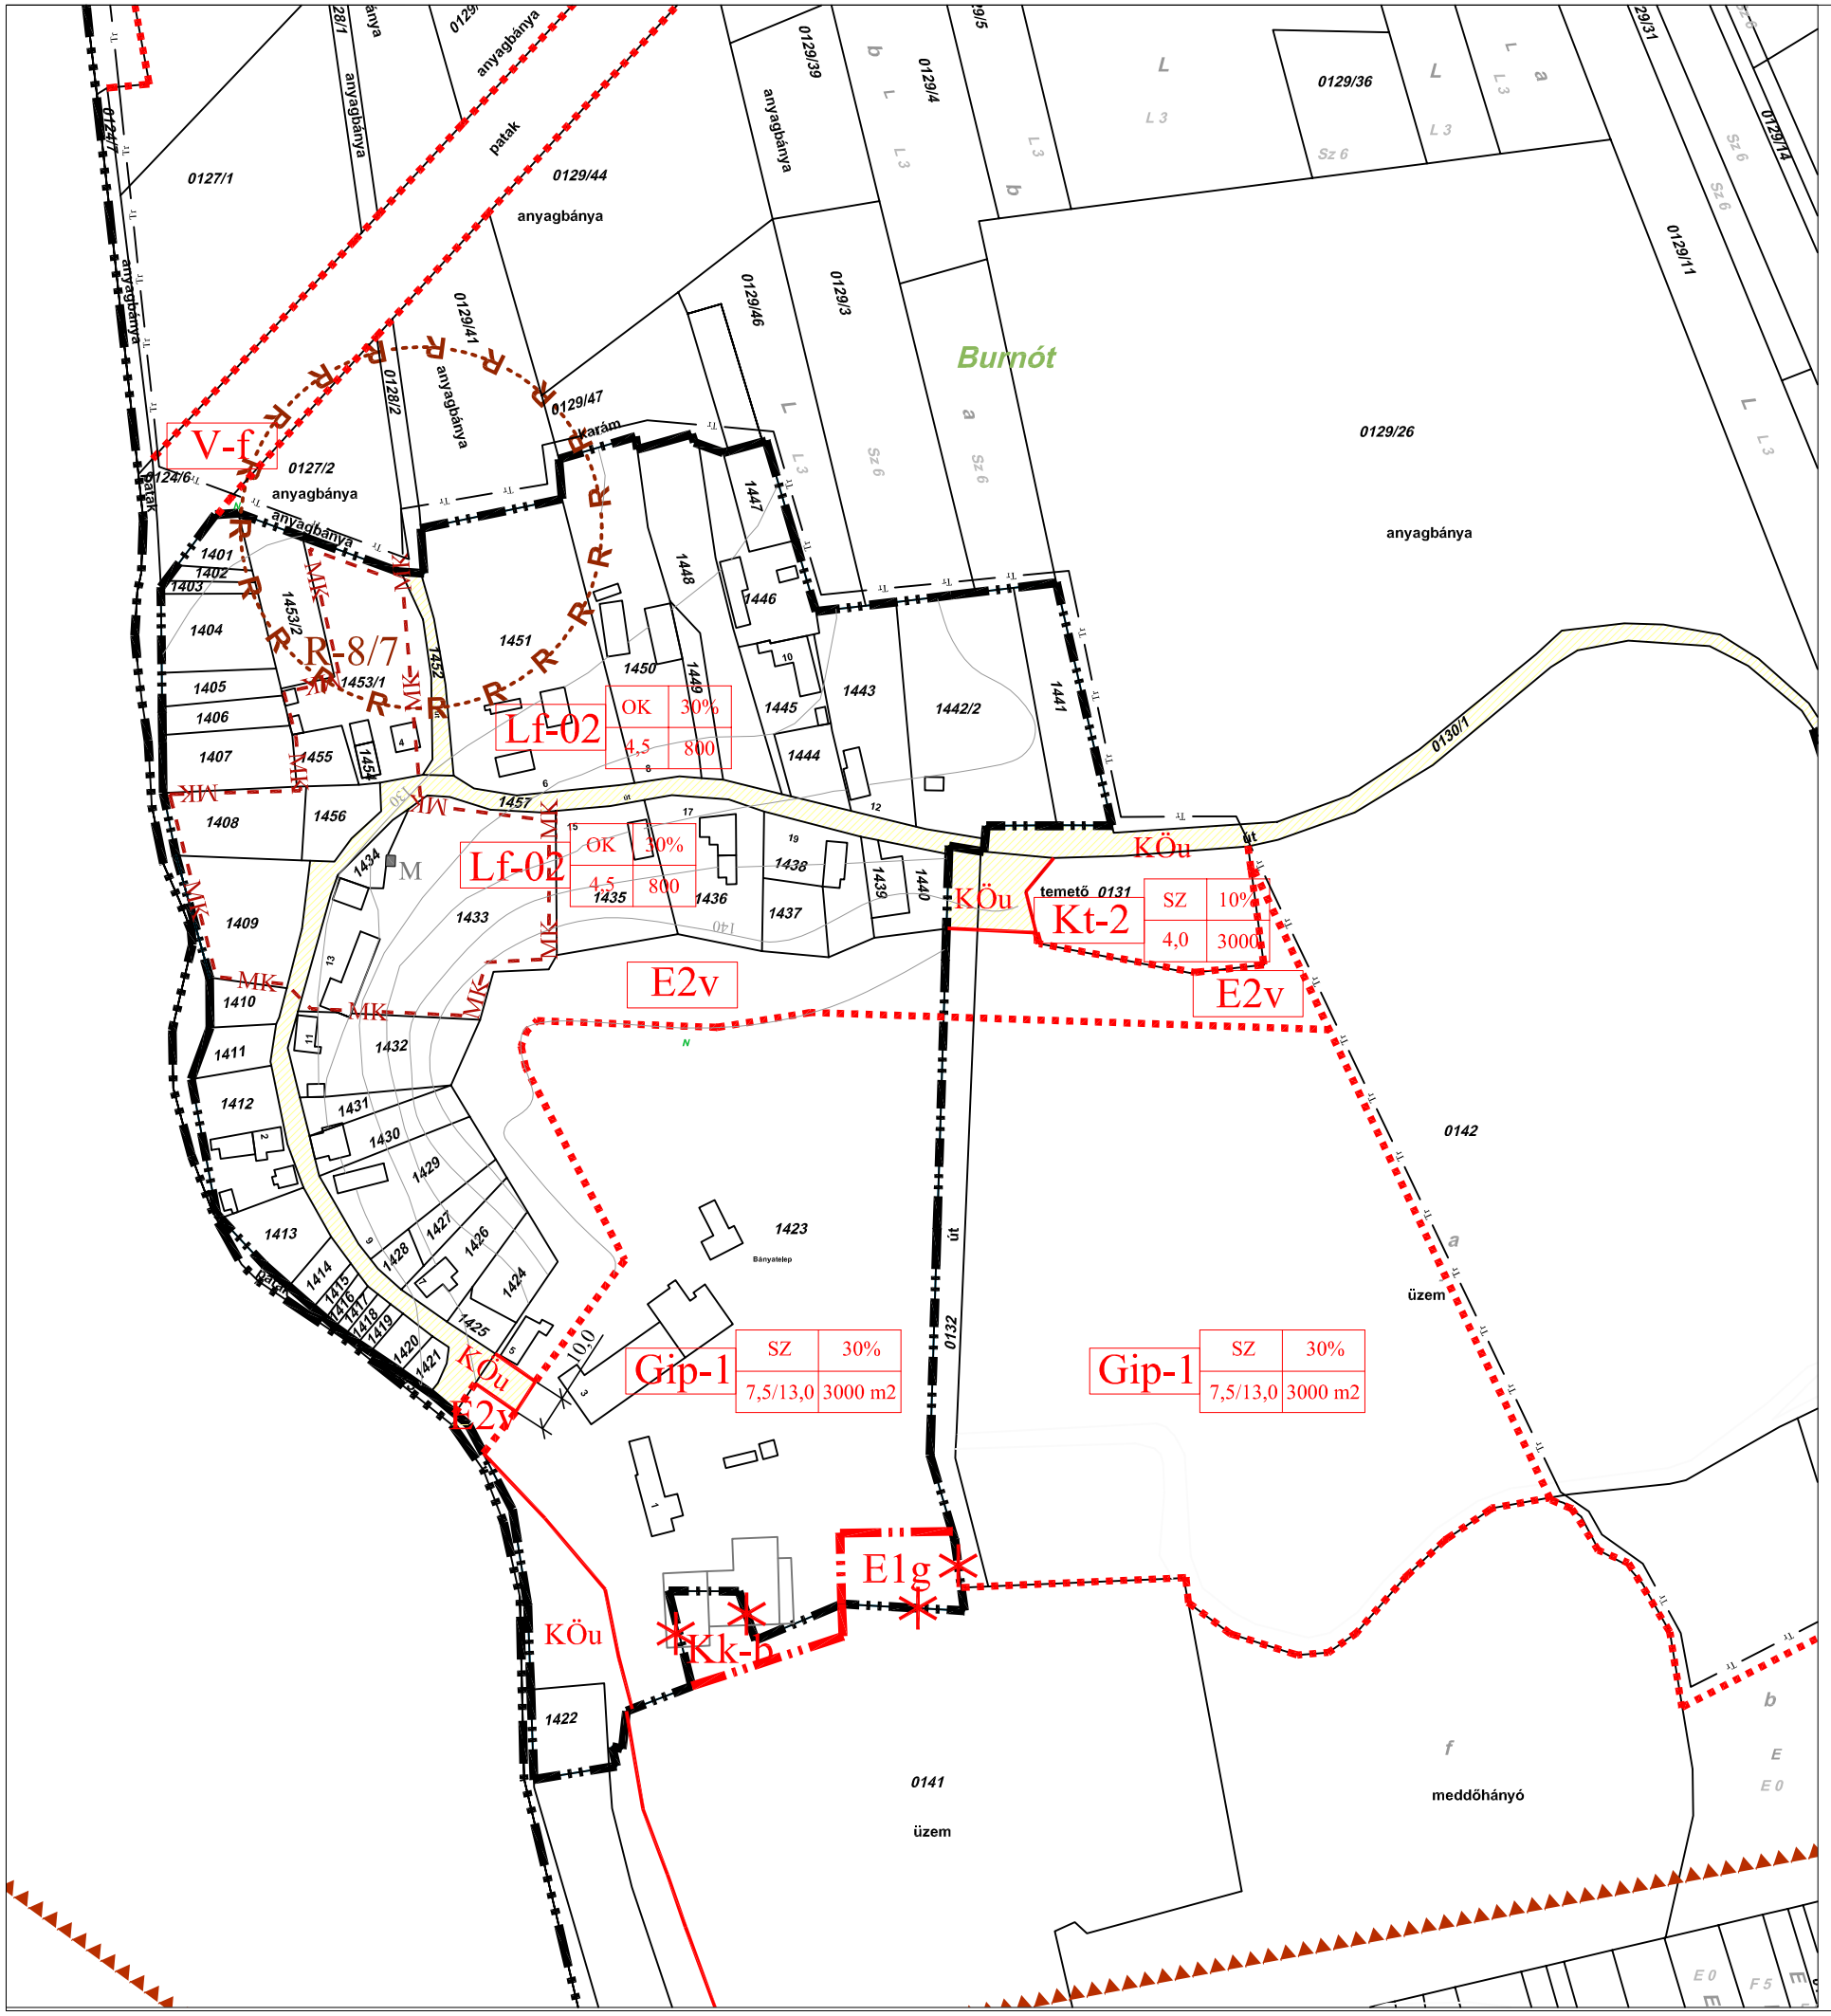

E

JELMAGYARÁZAT

ÁLTALÁNOS JELÖLÉSEK

- Közigazgatási terület határa
- Belterület határa
- Belterület tervezett határa
- BSZA tervlapon jelölt külterületi beépítésre szánt területek határa

VONALAS SZABÁLYOZÁSI ELEMEK

- Tervezett szabályozási vonal
- Övezet határa
- Műemléki környezet határa
- Régészeti határa
- Balaton-felvidéki NP határa
- Beépítetlenül megőrzendő parti területsáv határa

KÖZLEKEDÉS

- Tervezett gyalogút
- Kiépített ill javasolt kerékpáros útvonal
- Elsődlegesen gyalogút kialakítására alkalmas nyomvonal
- Parti sétány kialakítására alkalmas nyomvonal
- Vasút nyomvonala
- Szintbeni vasúti kereszteződés
- Védőtávolság

JAVASOLT SZABÁLYOZÁSI ELEMEK

- Megszüntetőjel
- Javasolt telekhatár

EGYÉB SZABÁLYOZÁSI ELEMEK

- Egyedileg védett műemlék épület
- Kerületi Bányaműszaki Felügyelőség 166-3 /1989 sz. határozatával jóváhagyott bányatelek területi határa
- Tájrehabilitációs övezet határa
- Szabályozási szélesség
- Védett fasor

Jelmagyarázat továbblakban lsd. a Bsza-1-2-3 tervlapokon

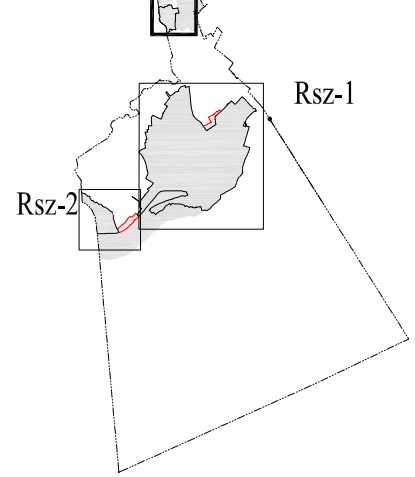

Készült az állami alapadatok felhasználásával.

Megbízó: Ábrahámhegy Község Önkormányzata	mRsz-3 M=1:2 000
Munka megnevezése: Ábrahámhegy településrendezési terve *módosítás*	2013. november 14.
Munkarész: BELTERÜLETI SZABÁLYOZÁSI TERV - 3 ÉTV. 9. § (6) BEK. SZERINTI JÓVÁHAGYÁS ELŐTTI ZÁRÓ VÉLEMÉNYRE	
Közlekedéstervezés: **Sturcz Mihály** TR-k-T/19-0117 okl. építőmérnök	Feldolgozó: Planteus Kft. 8273 Monoszló, Fő út 23. tel.:06-87-469-209; E-mail: planteus@planteus.hu
Település tervező: **Varga Orsolya** településmérnök	Felelős tervező: **Németh Ferenc** okl. építészmérnök TT-1 19-0221 településrendezési vezető tervező